


Les Allées de Grandchamps
Plan de masse
échelle: 1: 500




- Noms commerciaux des modèles
- A = Mélodie
 - B1 = Cantate
 - B2A = Menuet 1
 - B2B = Menuet 2
 - C = Harmonie

Pavillon type C 10
Rez de Chaussée
échelle: 1: 50

cotes en cm

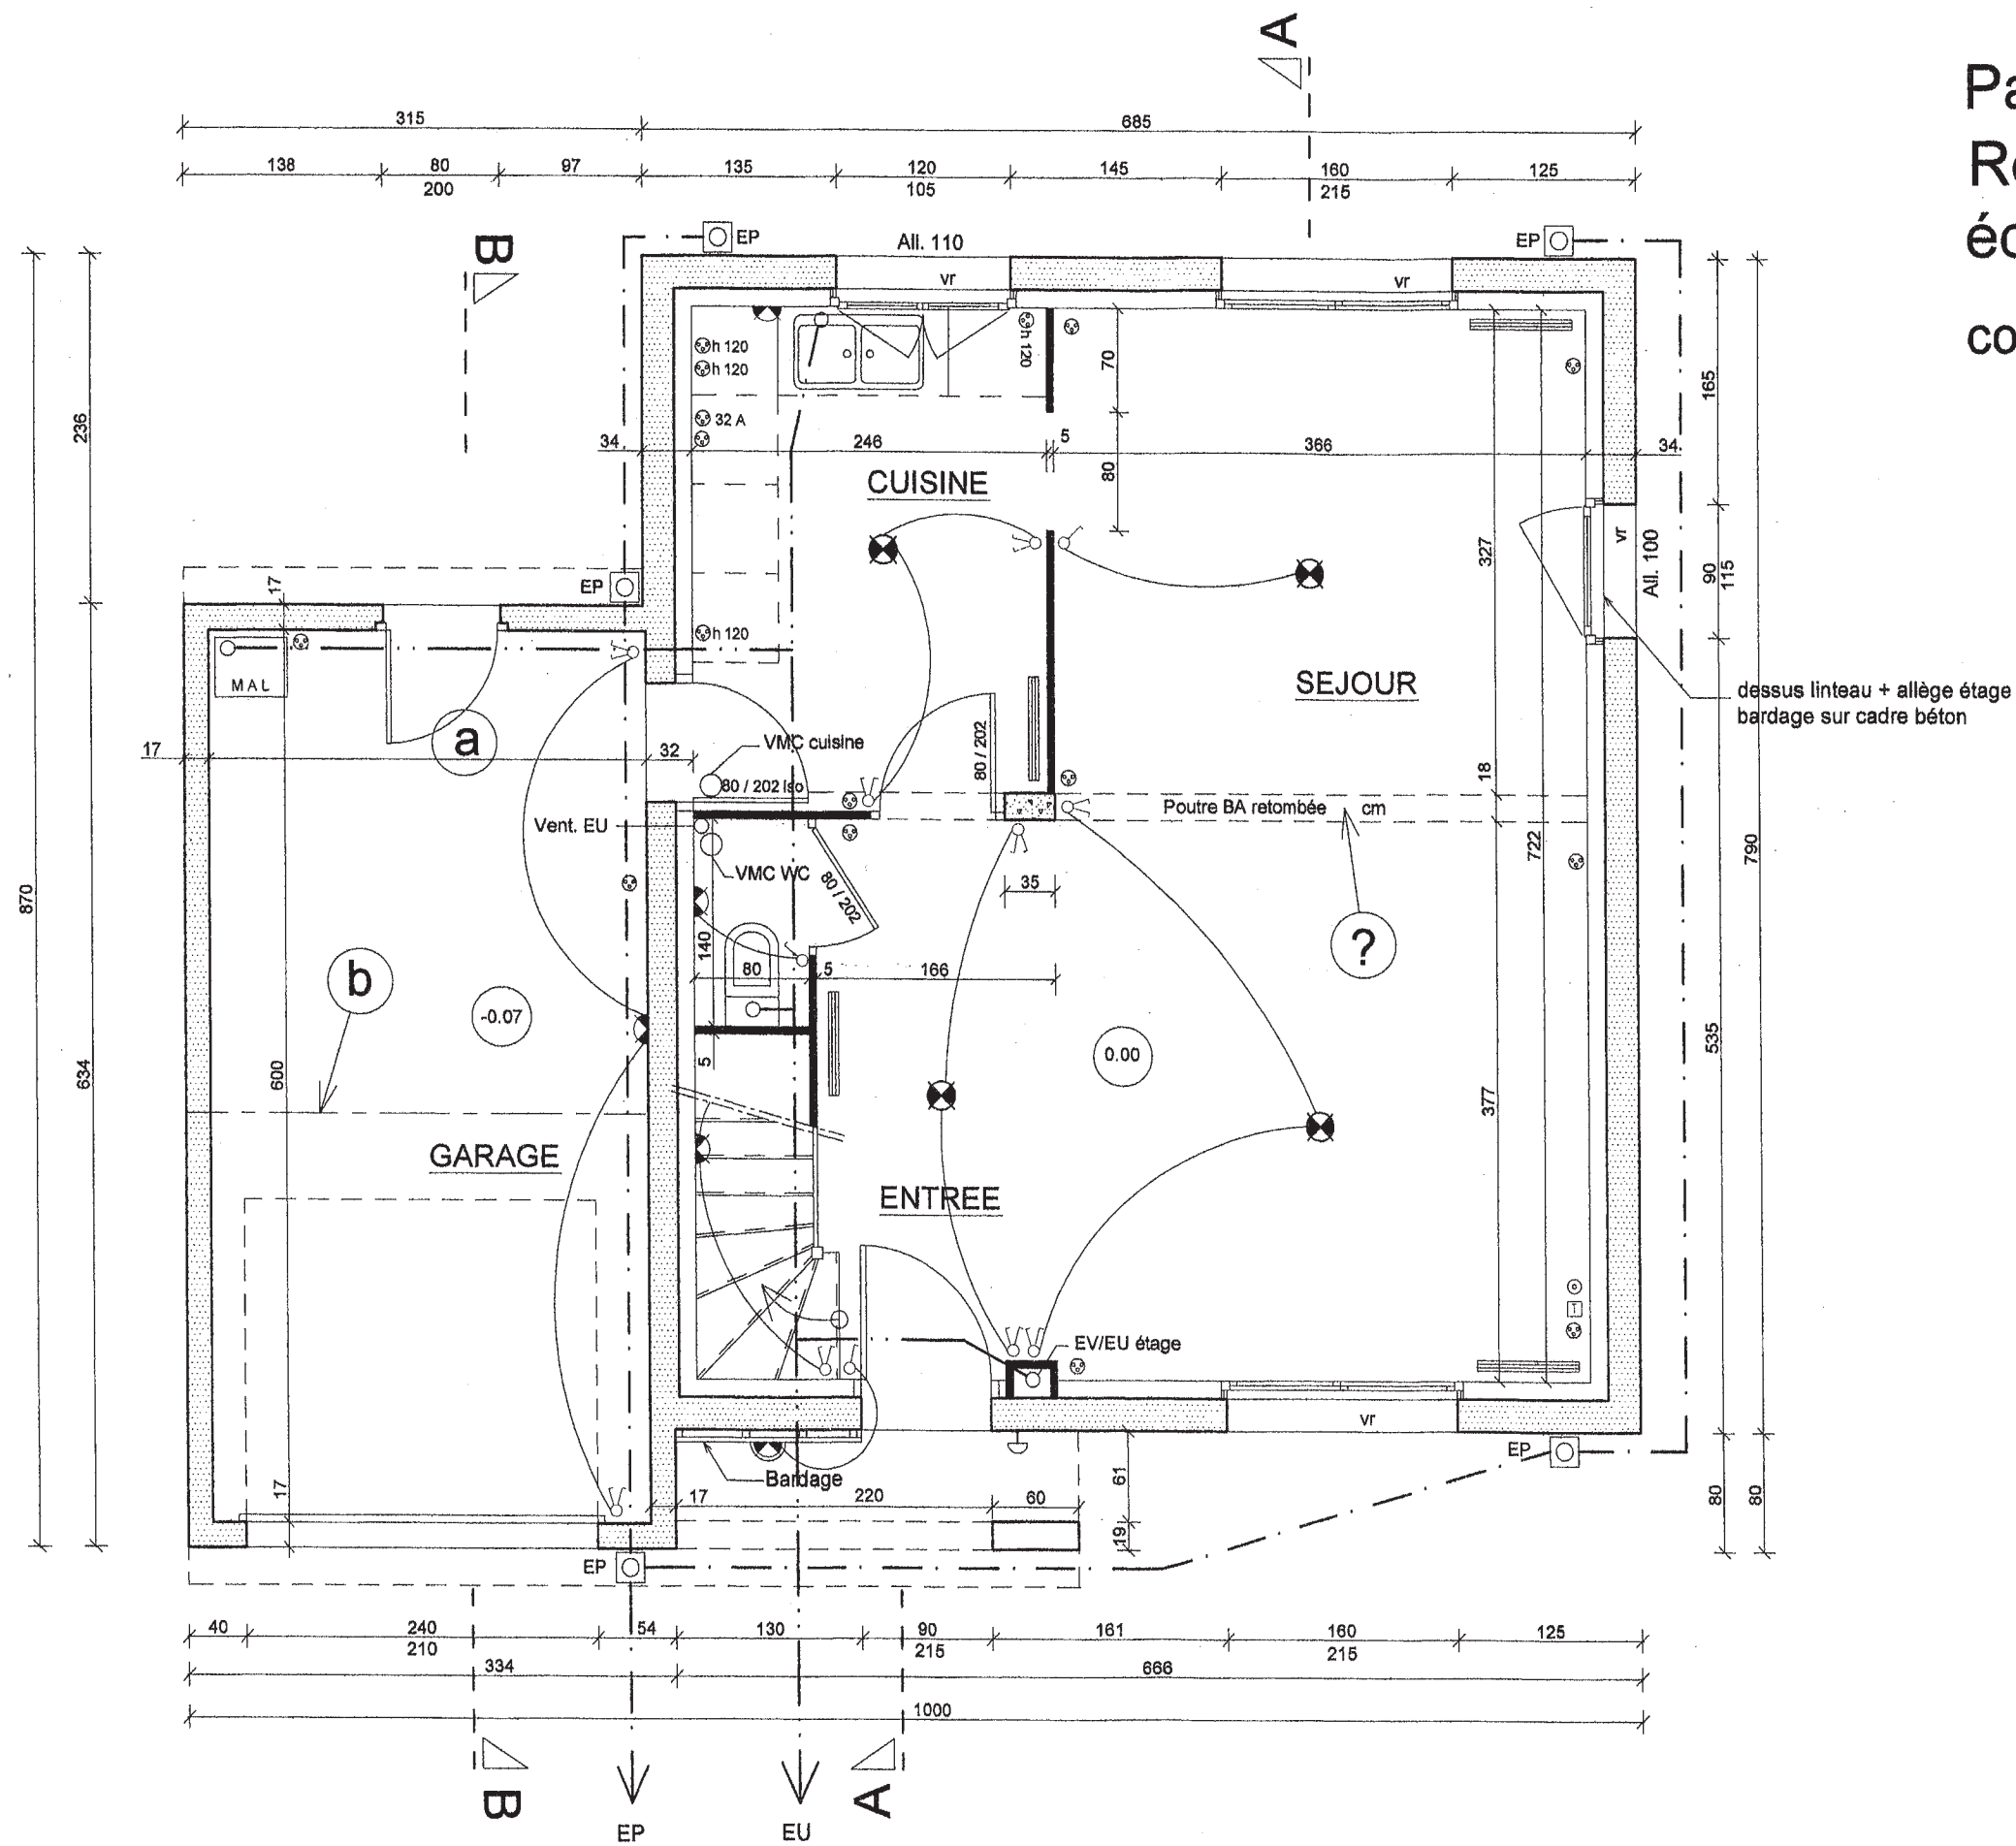

Pavillon type C 10
 Etage
 échelle: 1:50
 cotes en cm

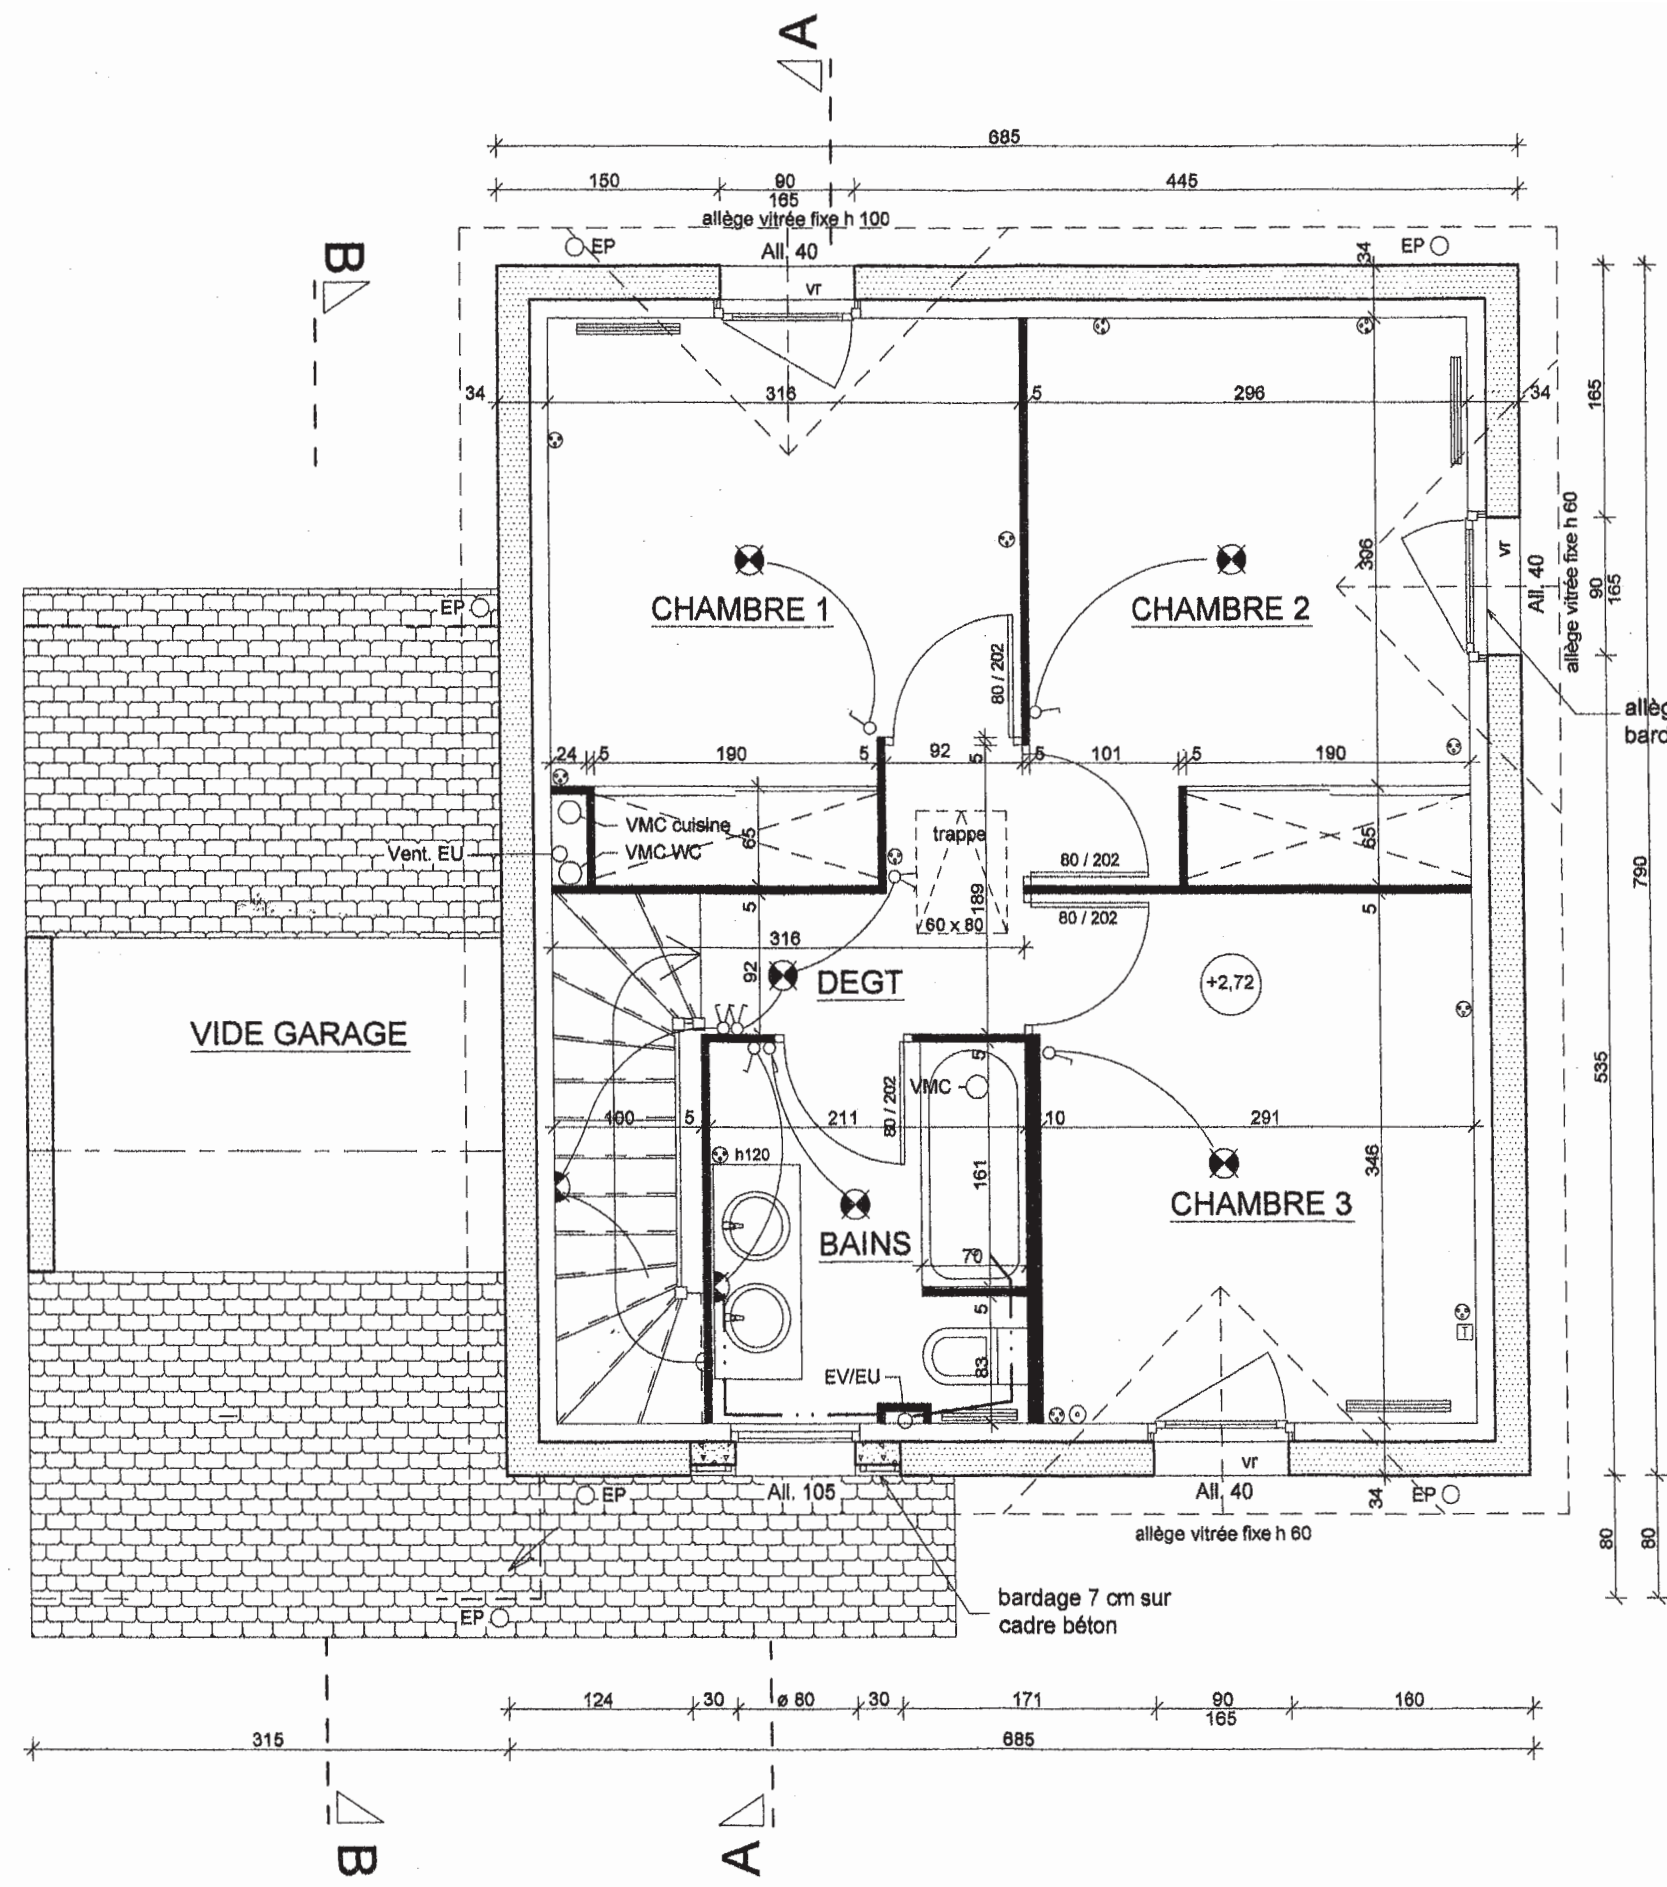

allège + dessus linteau RDC :
 bardage 7 cm sur cadre béton

bardage 7 cm sur
 cadre béton

détail oeil de boeuf

bardage bois ep 7 cm
à l'aplomb de l'enduit extérieur

cadre béton


menuiserie oeil de boeuf

Pavillon type C 10

Coupe A A

échelle: 1:50

cotes en cm

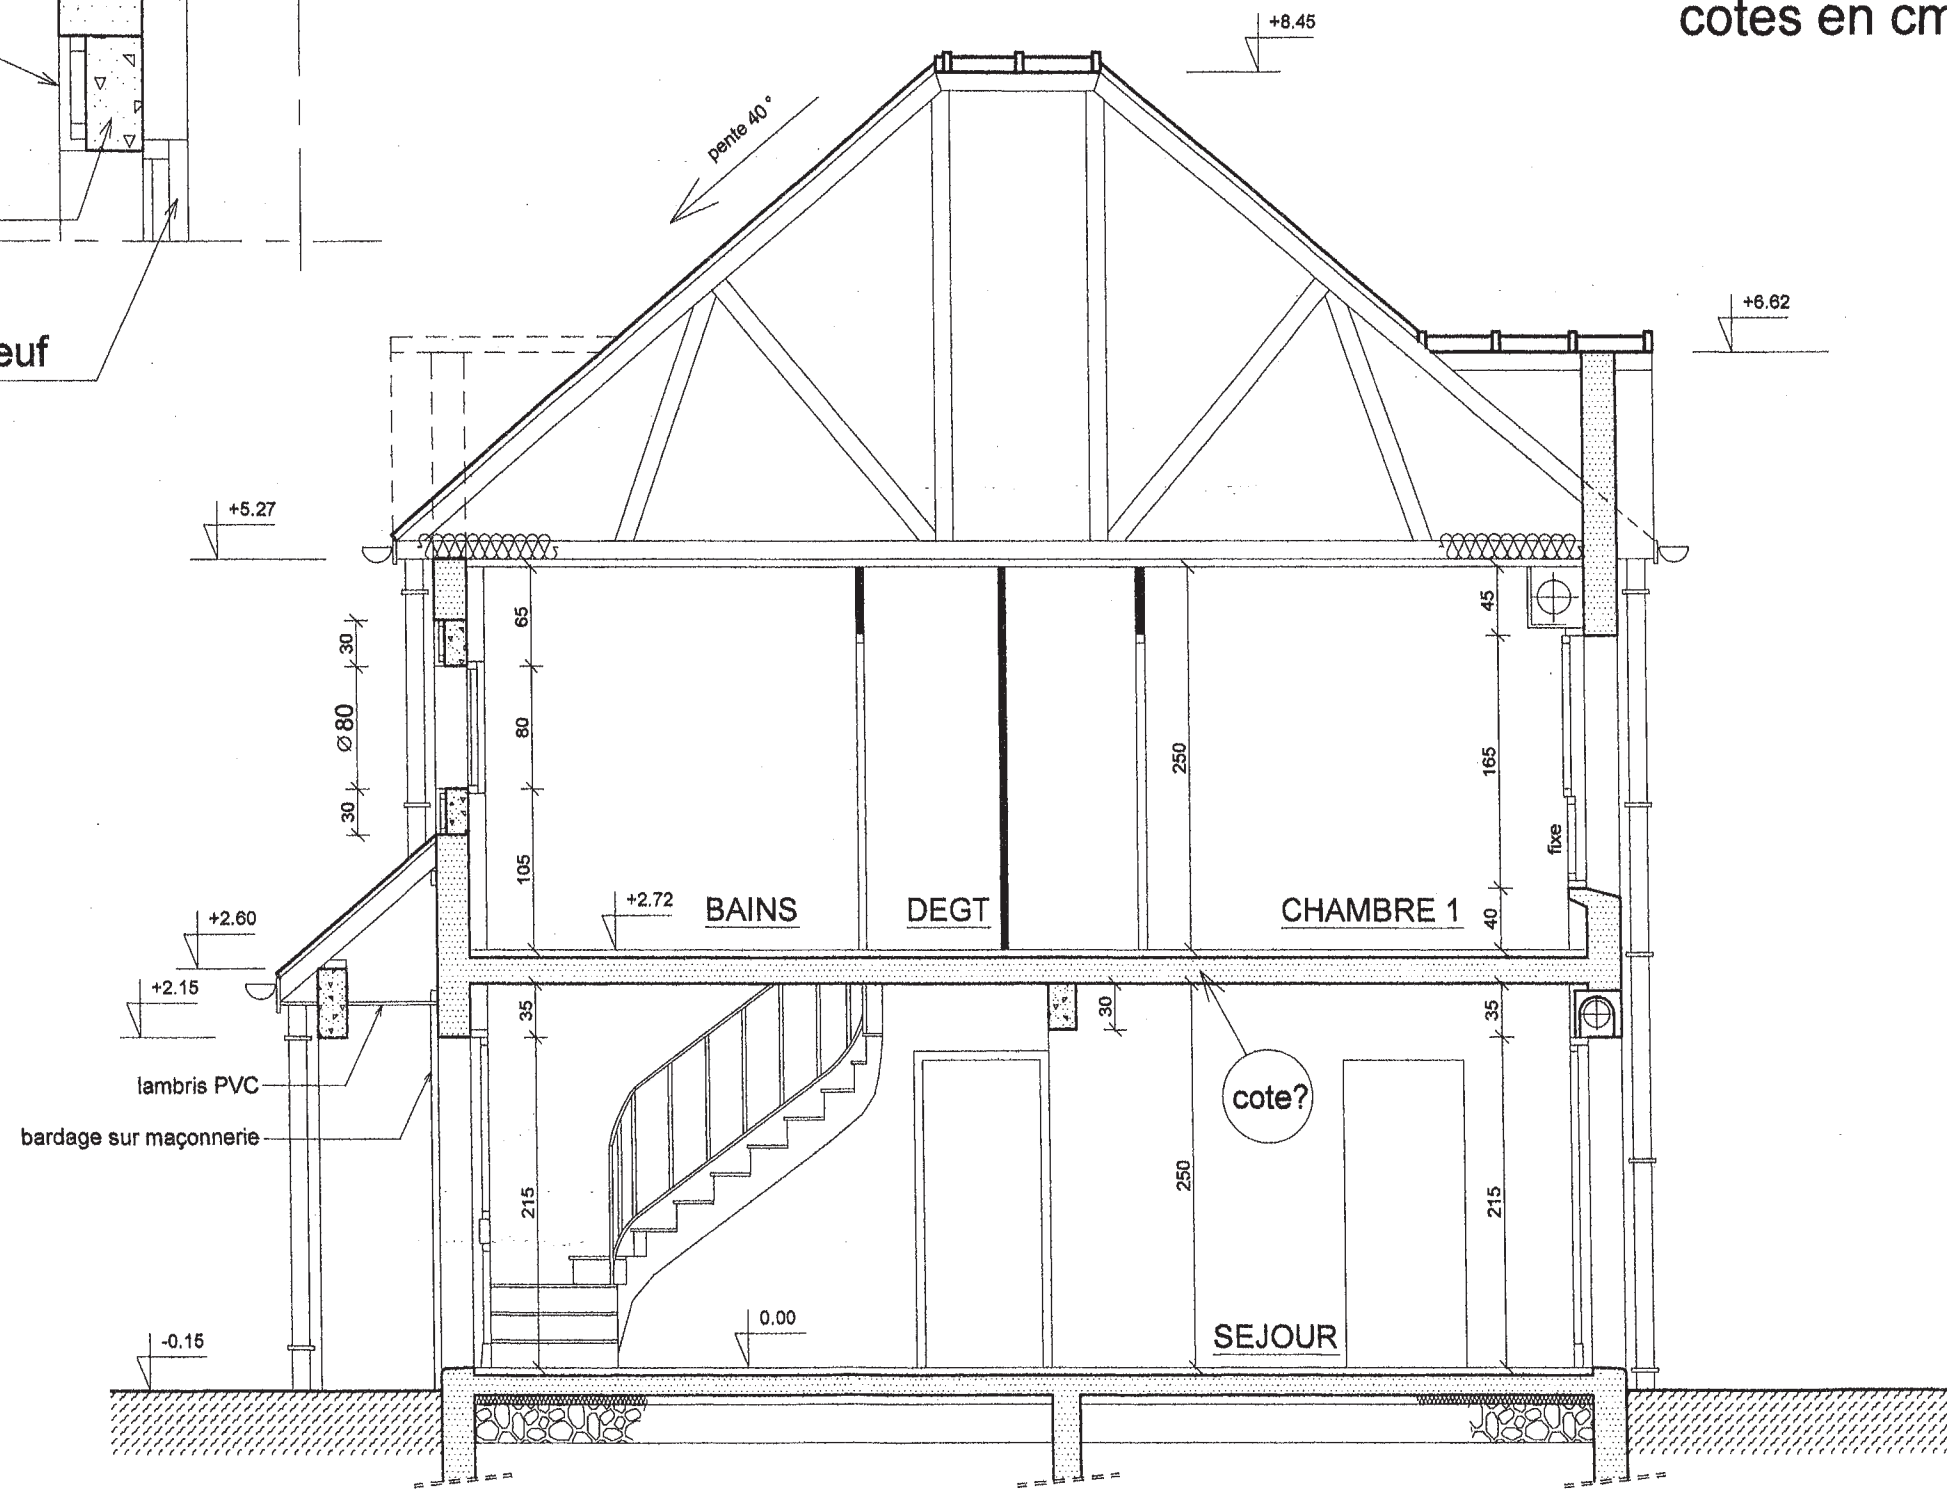


Pavillon type C 10


Coupe B B

échelle: 1: 50


cotes en cm

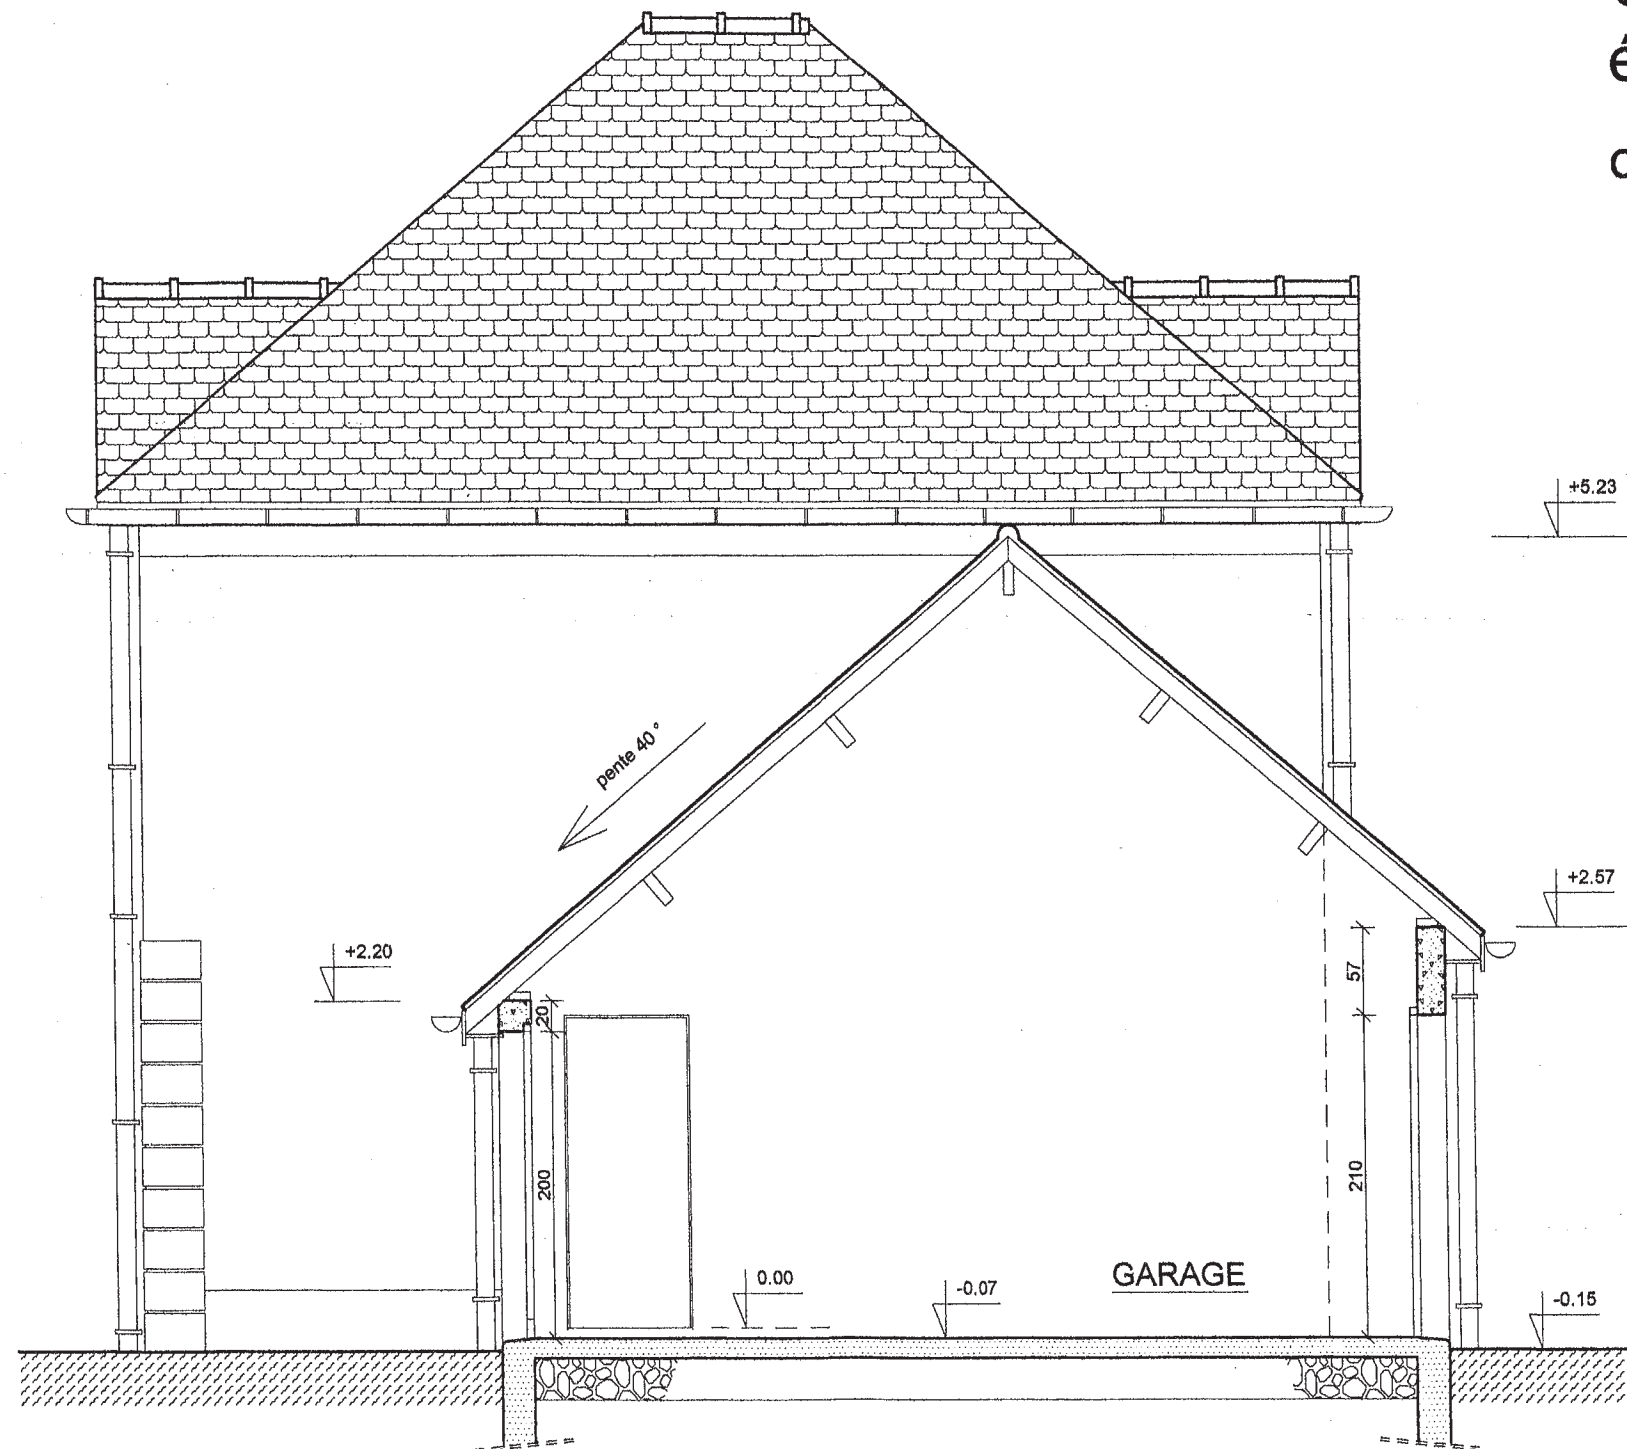

Pavillon type C 10
Façades
échelle: 1: 100

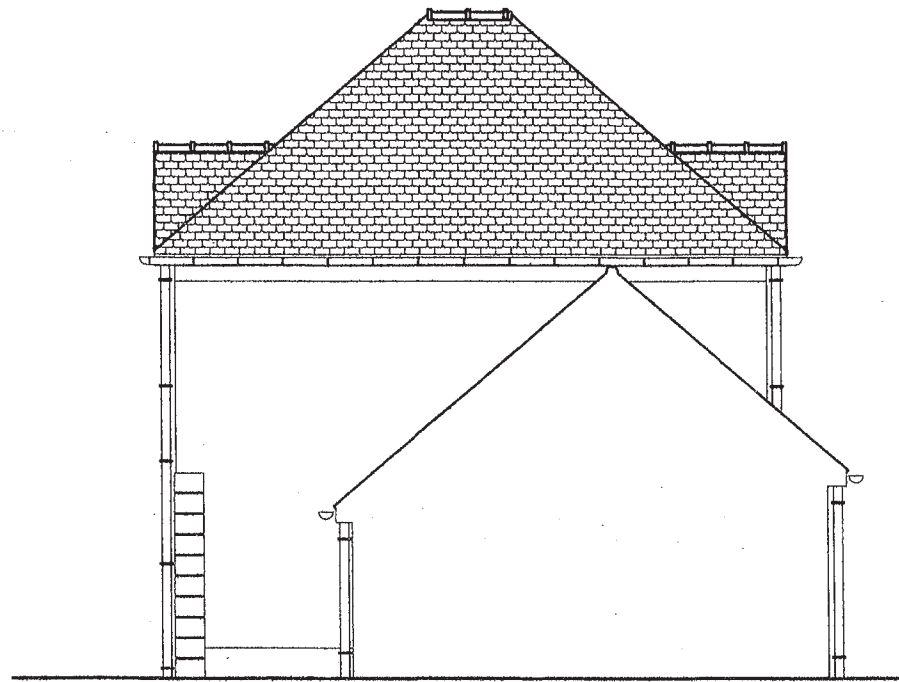


Pignon mitoyen gauche

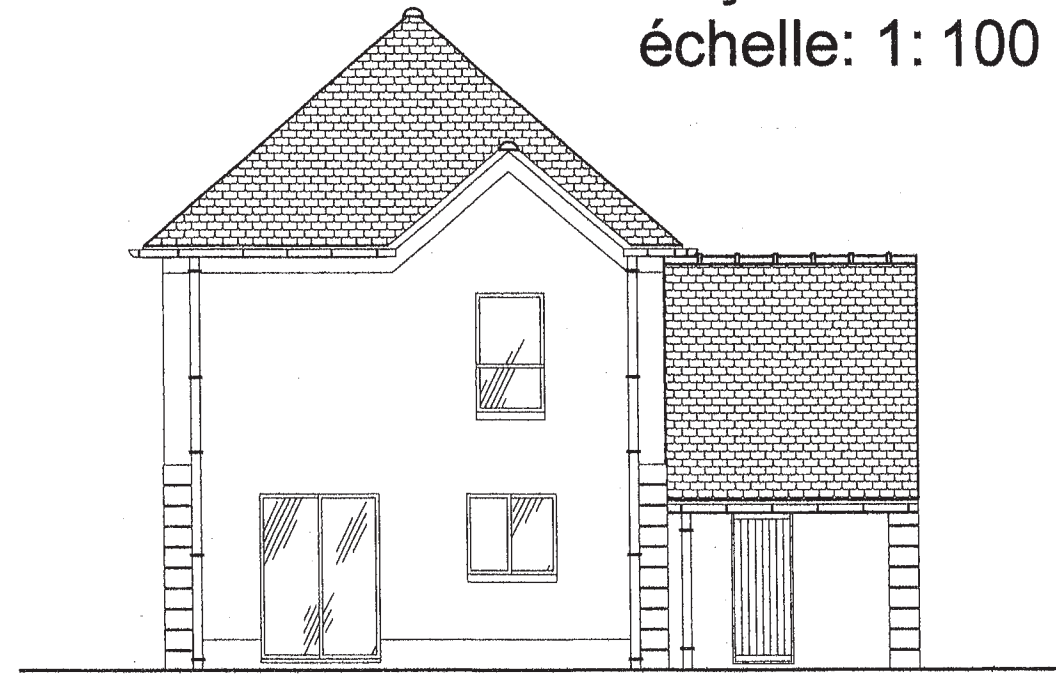

Façade arrière



Façade avant

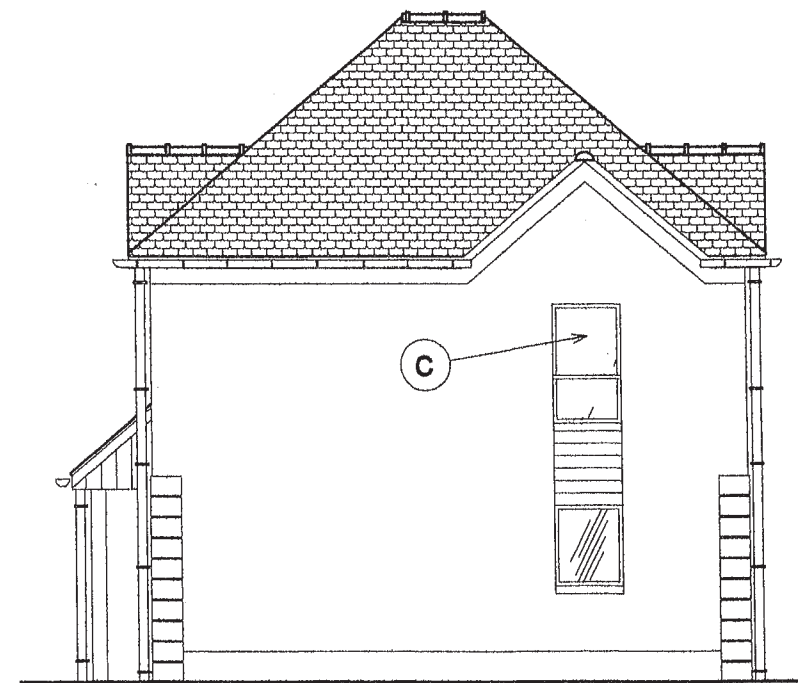

Façade droite